


DETAIL


Verlegehinweis - KP-Innenputz

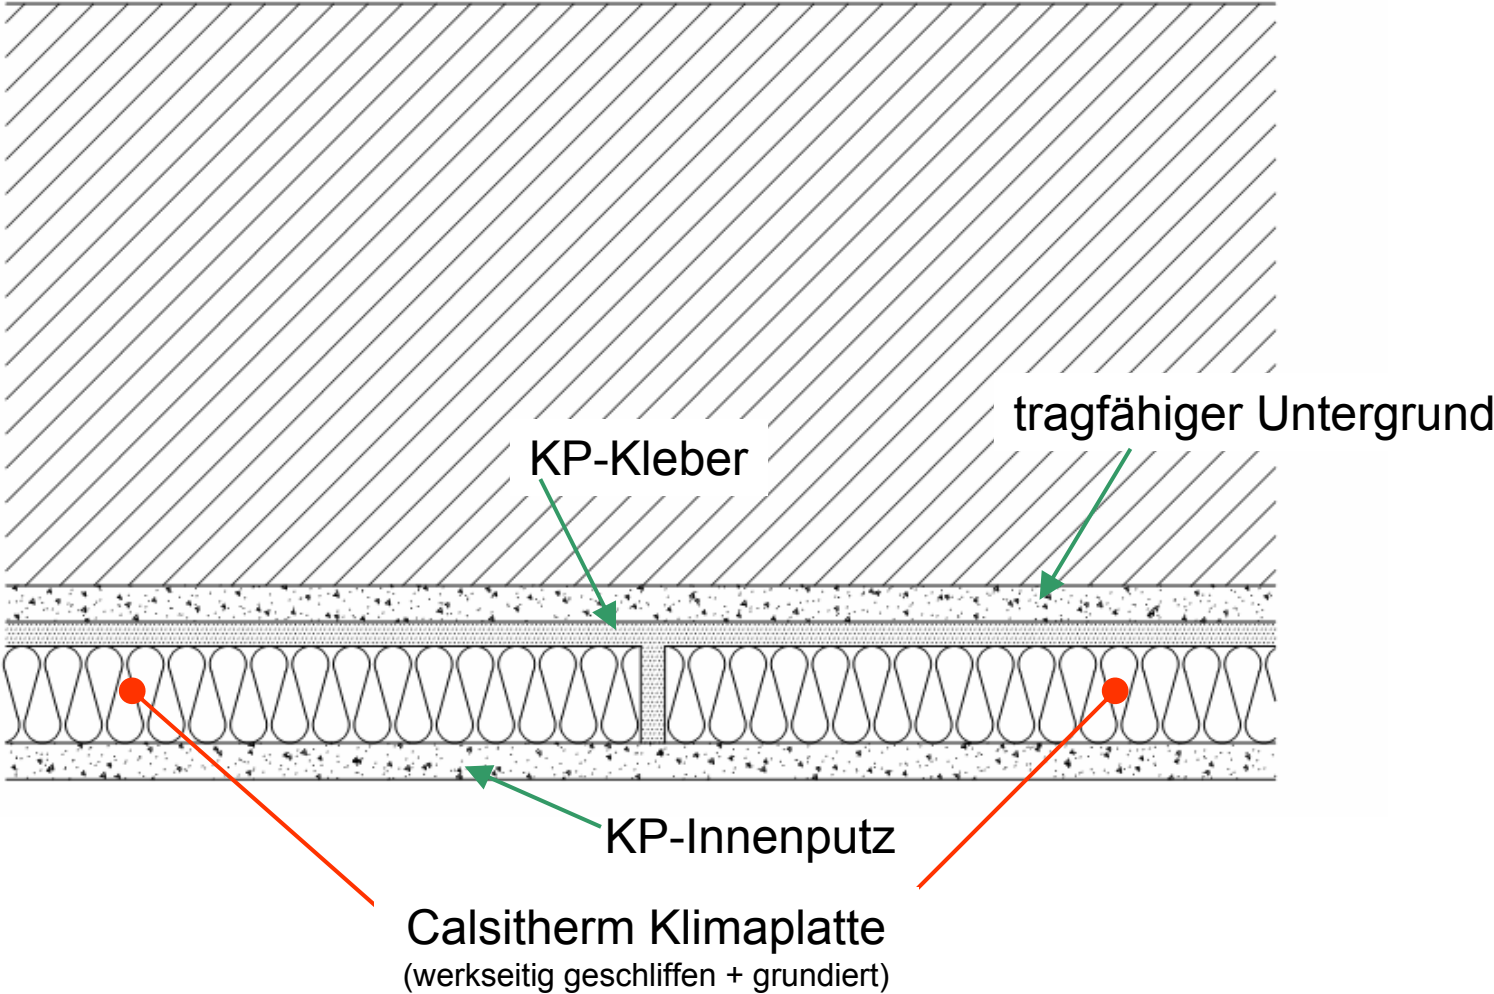

CALSITHERM

DETAIL


Verlegehinweis - Farbanstriche

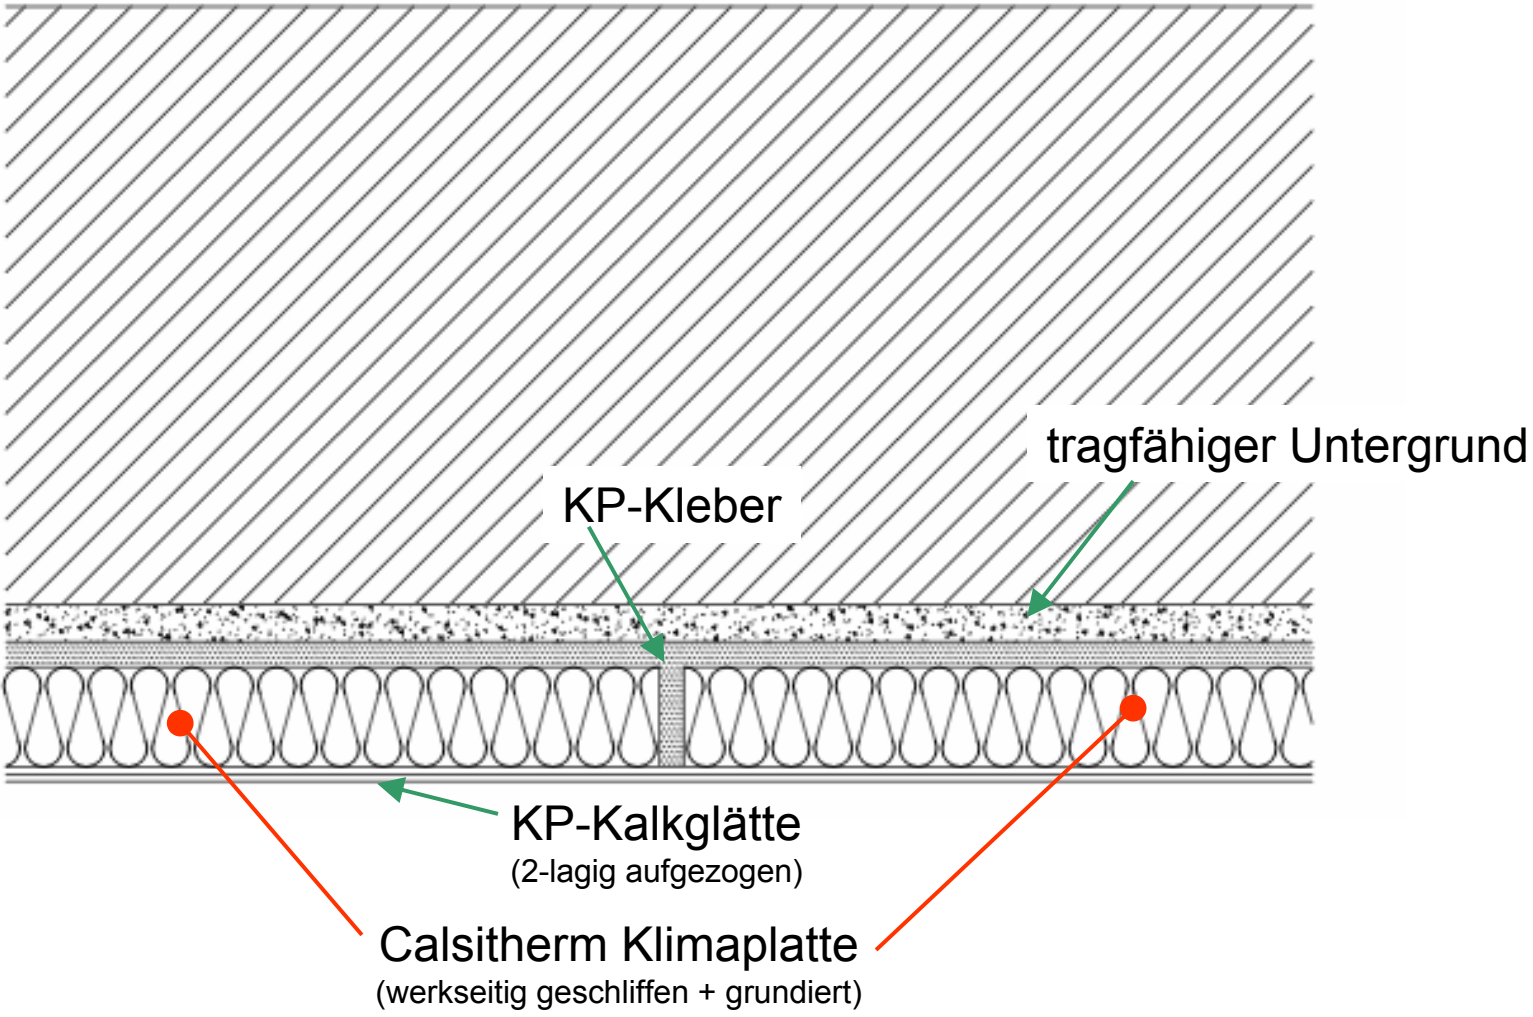

CALSITHERM

DETAIL


Verlegehinweis - Tapeten

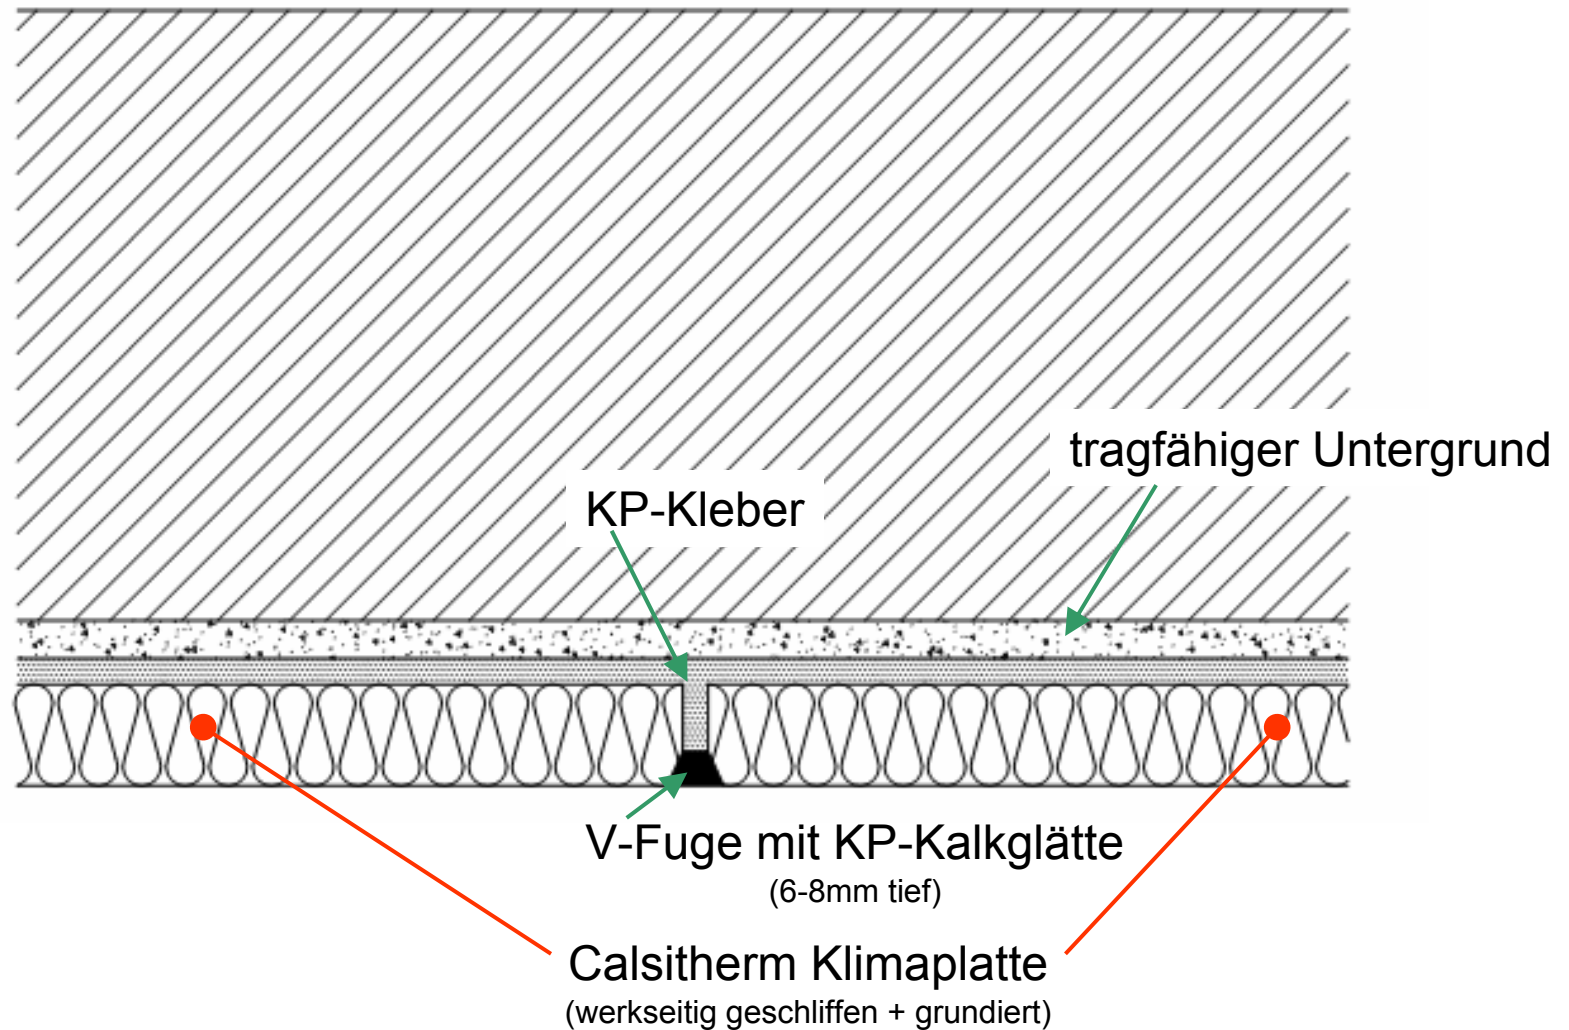

CALSITHERM

DETAIL


Calsitherm Klimaplatten bei neu zu verlegenden Holzkonstruktionen

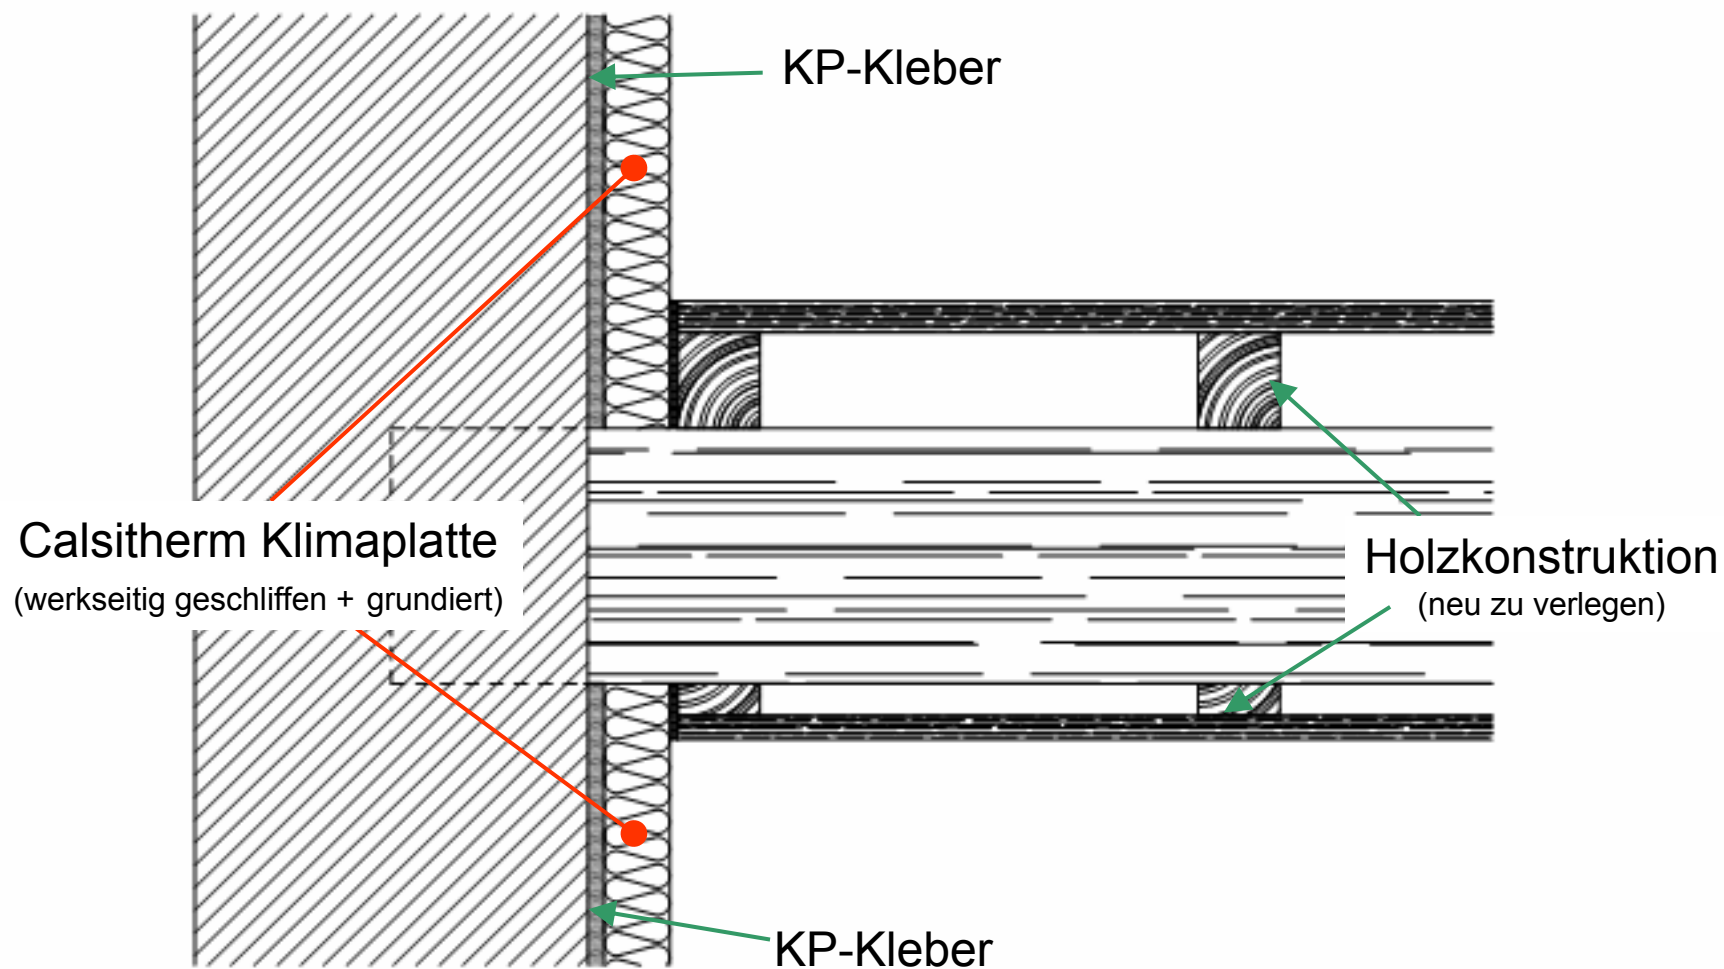

CALSITHERM

DETAIL


Calsitherm Klimaplatten bei vorhandenen Holzkonstruktionen

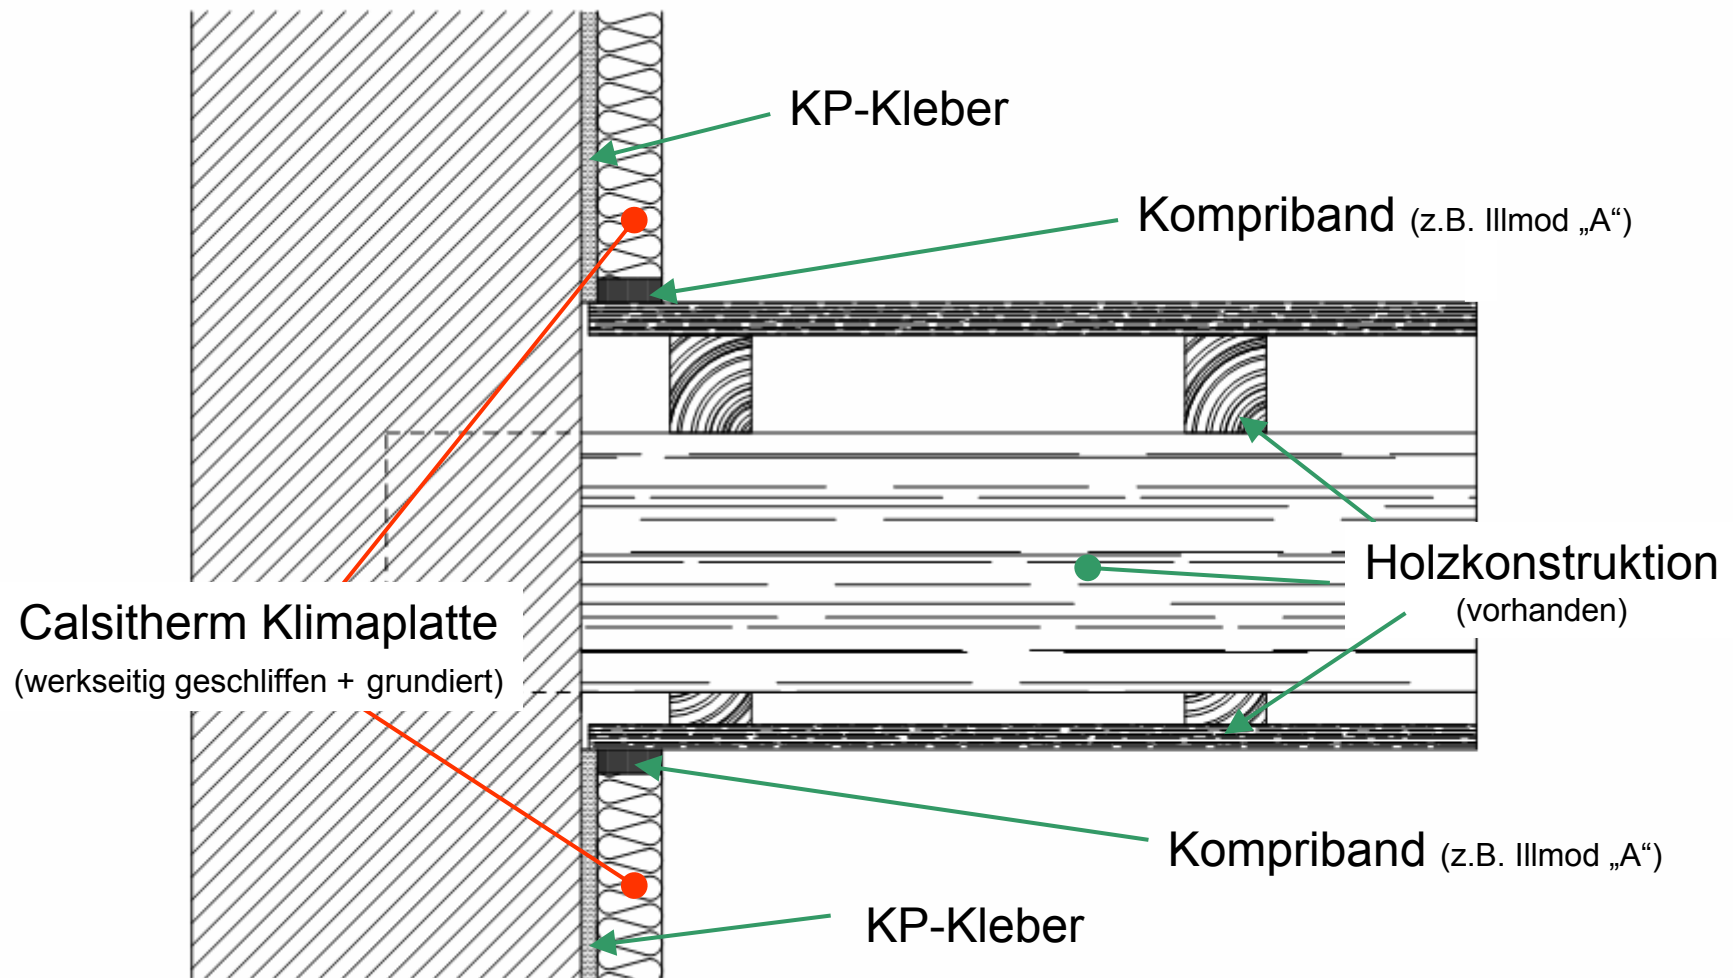

CALSITHERM

DETAIL


Wandanschluß neu zu verlegende schwimmende Estriche Wand-/Deckenanschluß bei Massivdecken

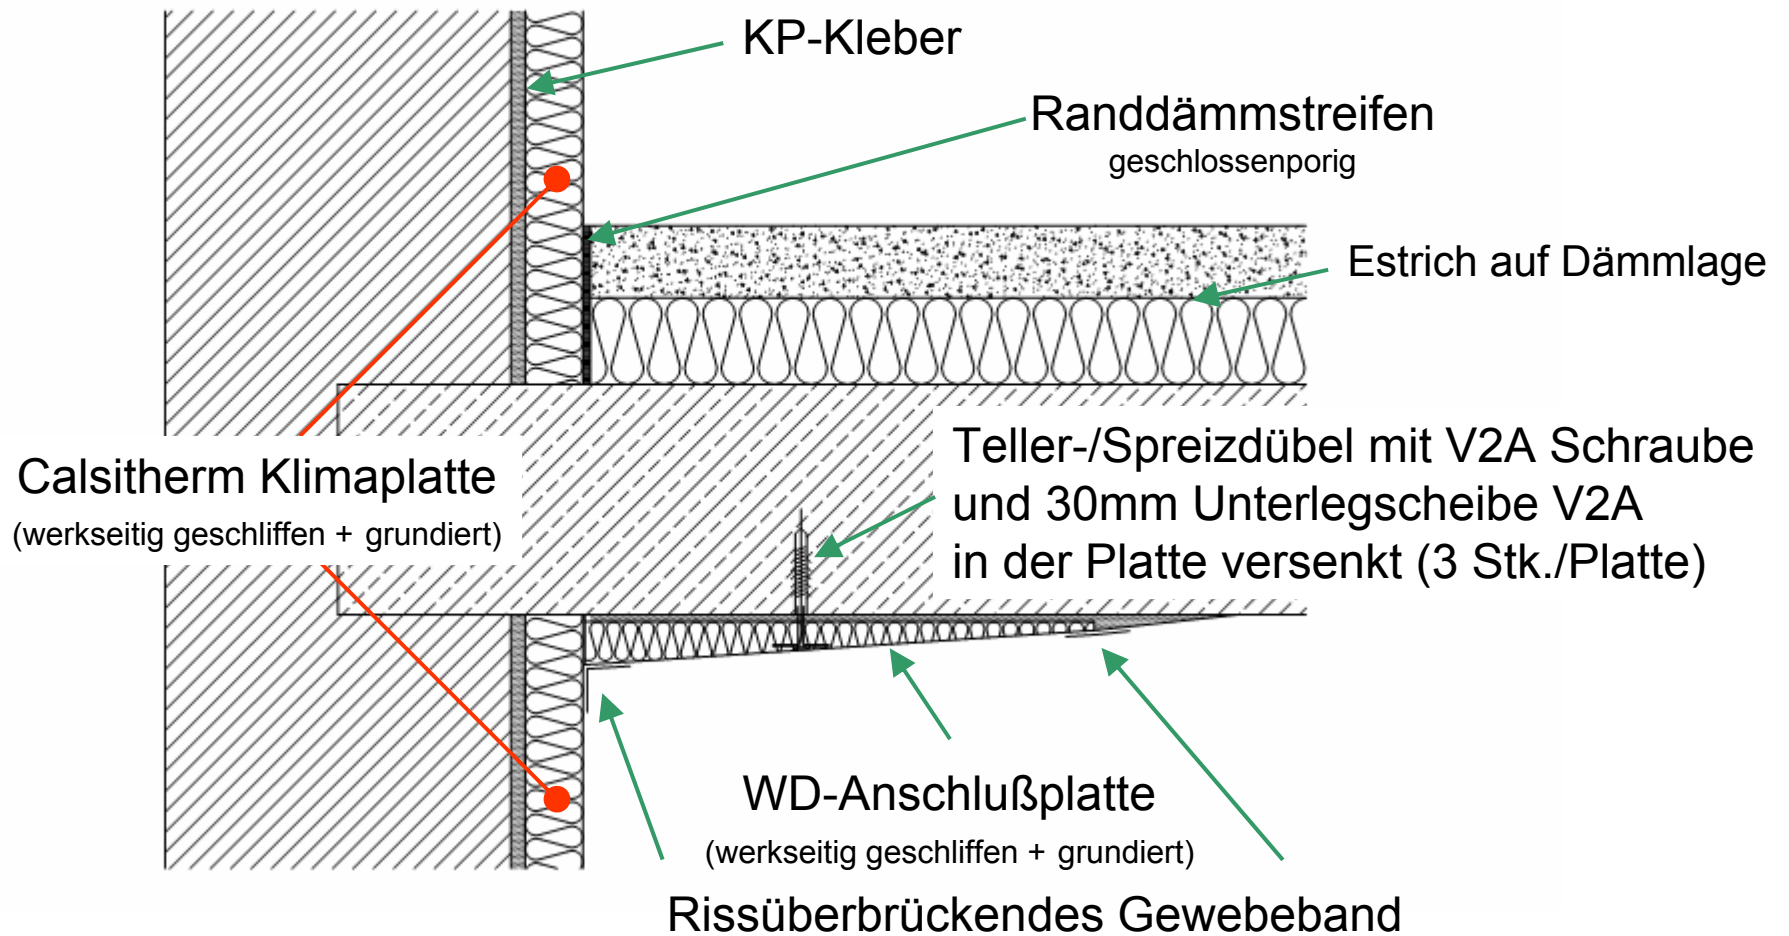

CALSITHERM


DETAIL

Fußbodenanschluß vorhandene schwimmende Estriche Wand-/Deckenanschluß bei Massivdecken

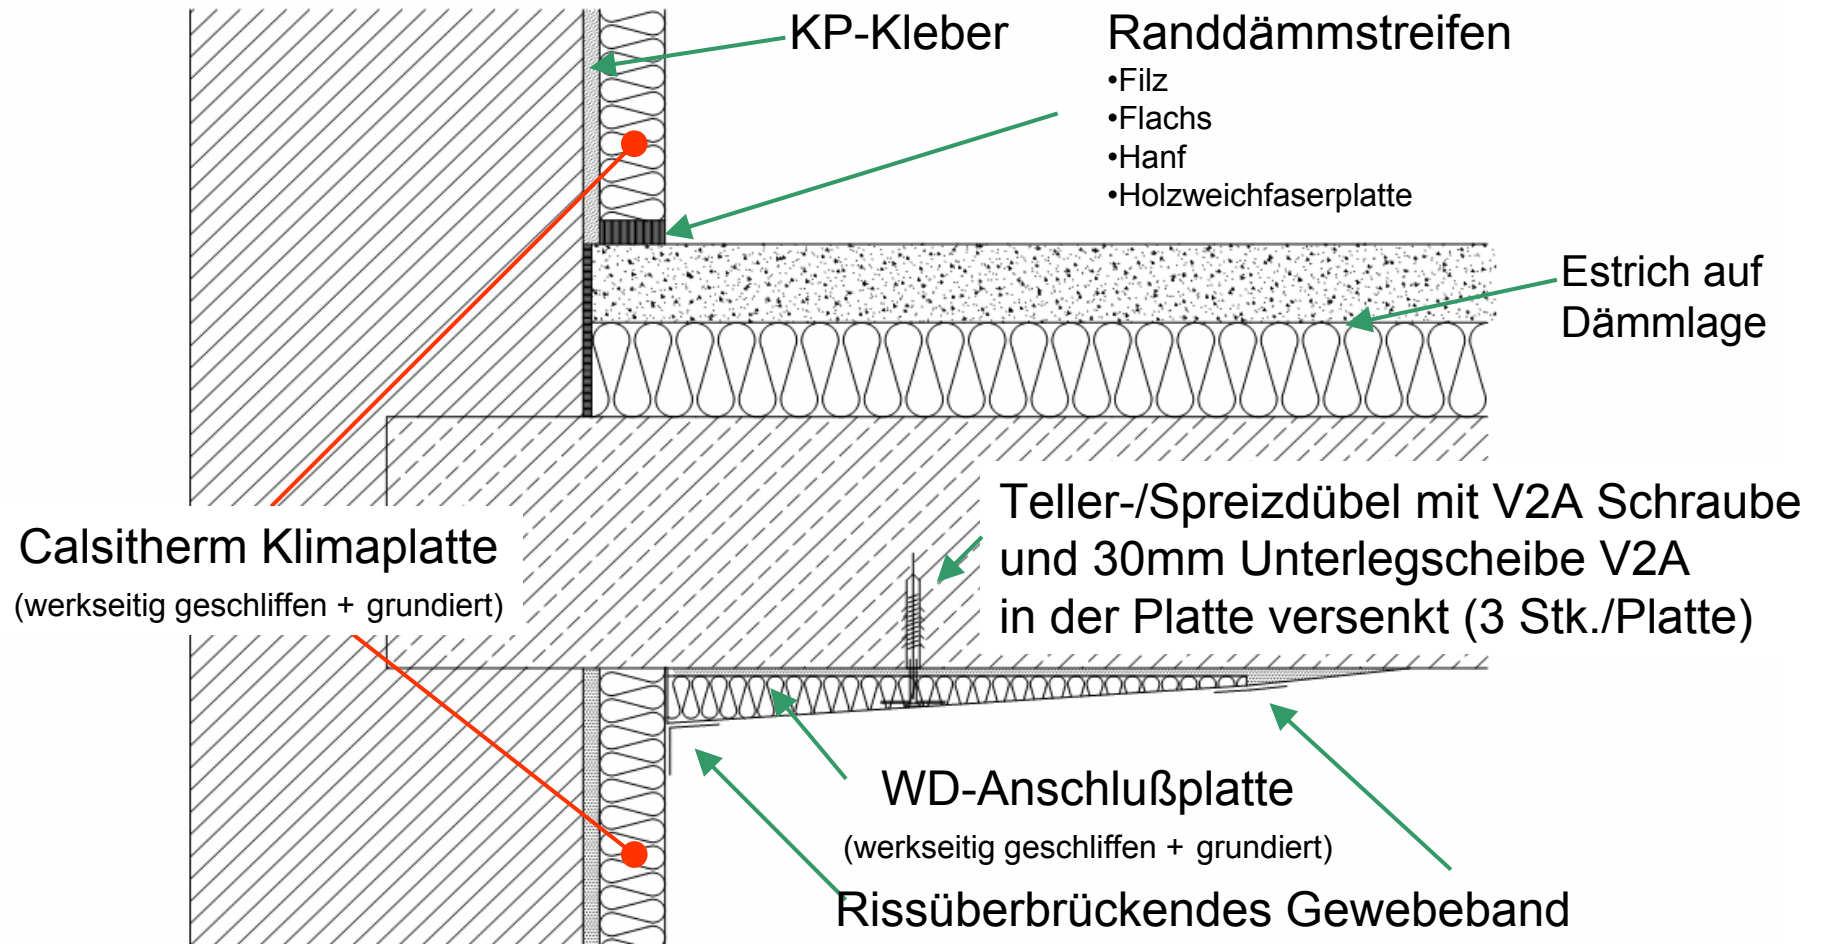

DETAIL

Fensteranschluß mit Calsitherm Klimaplatten

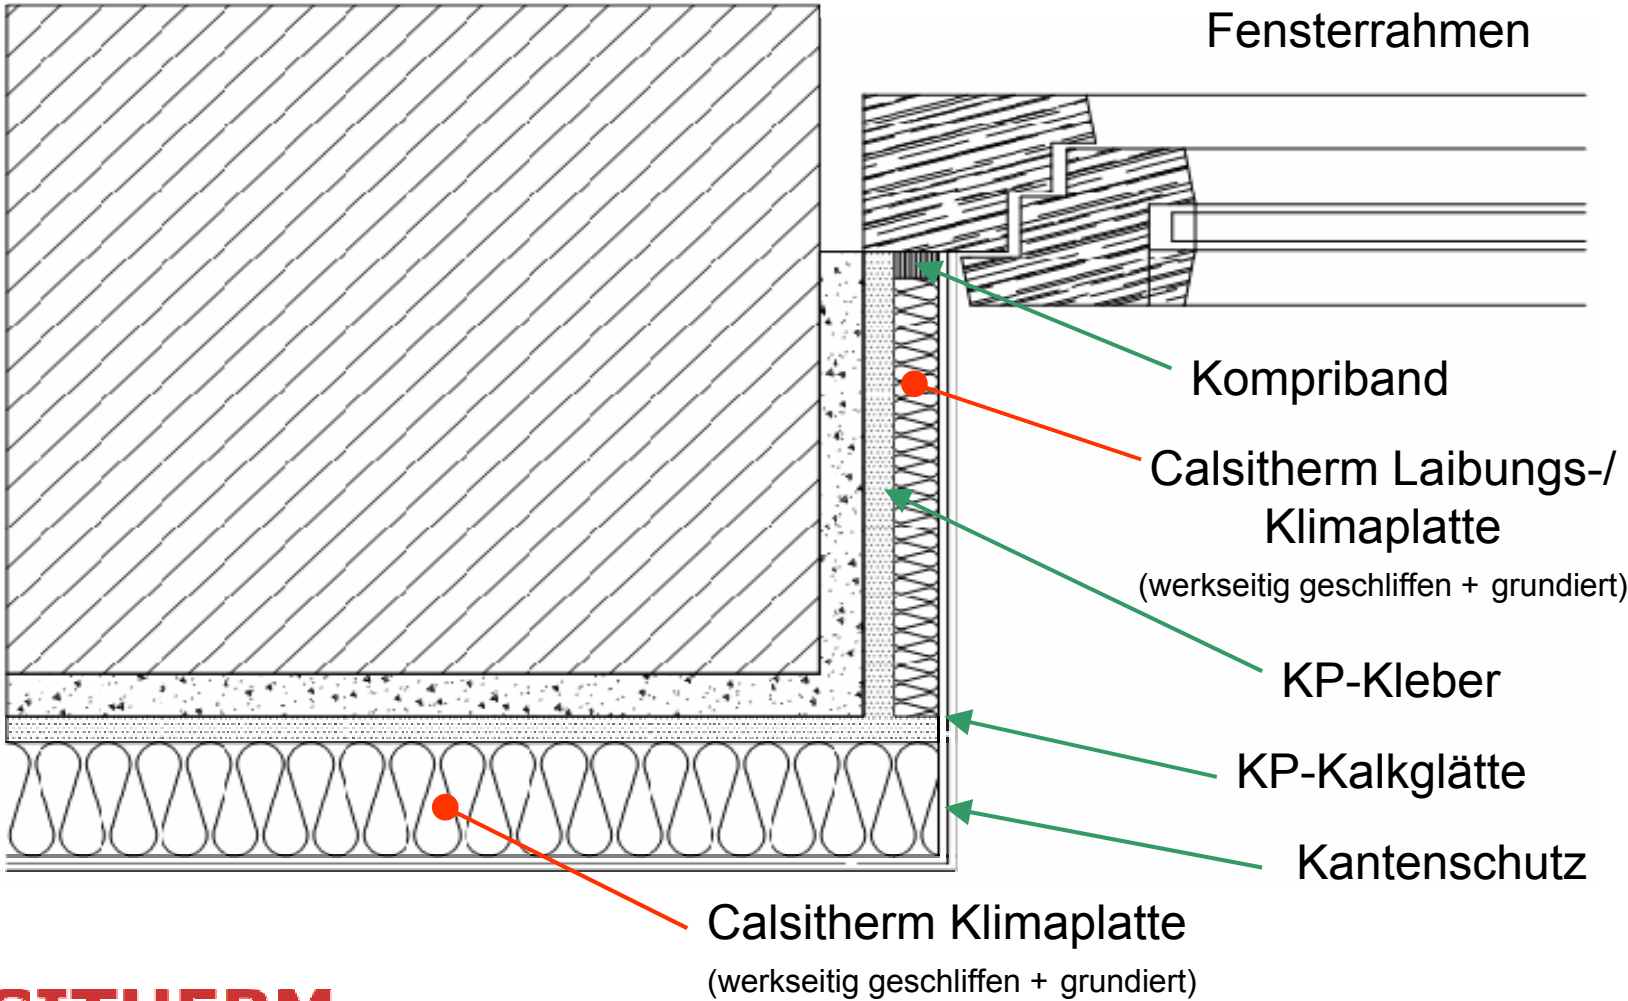

CALSITHERM